Územní plán Nečín

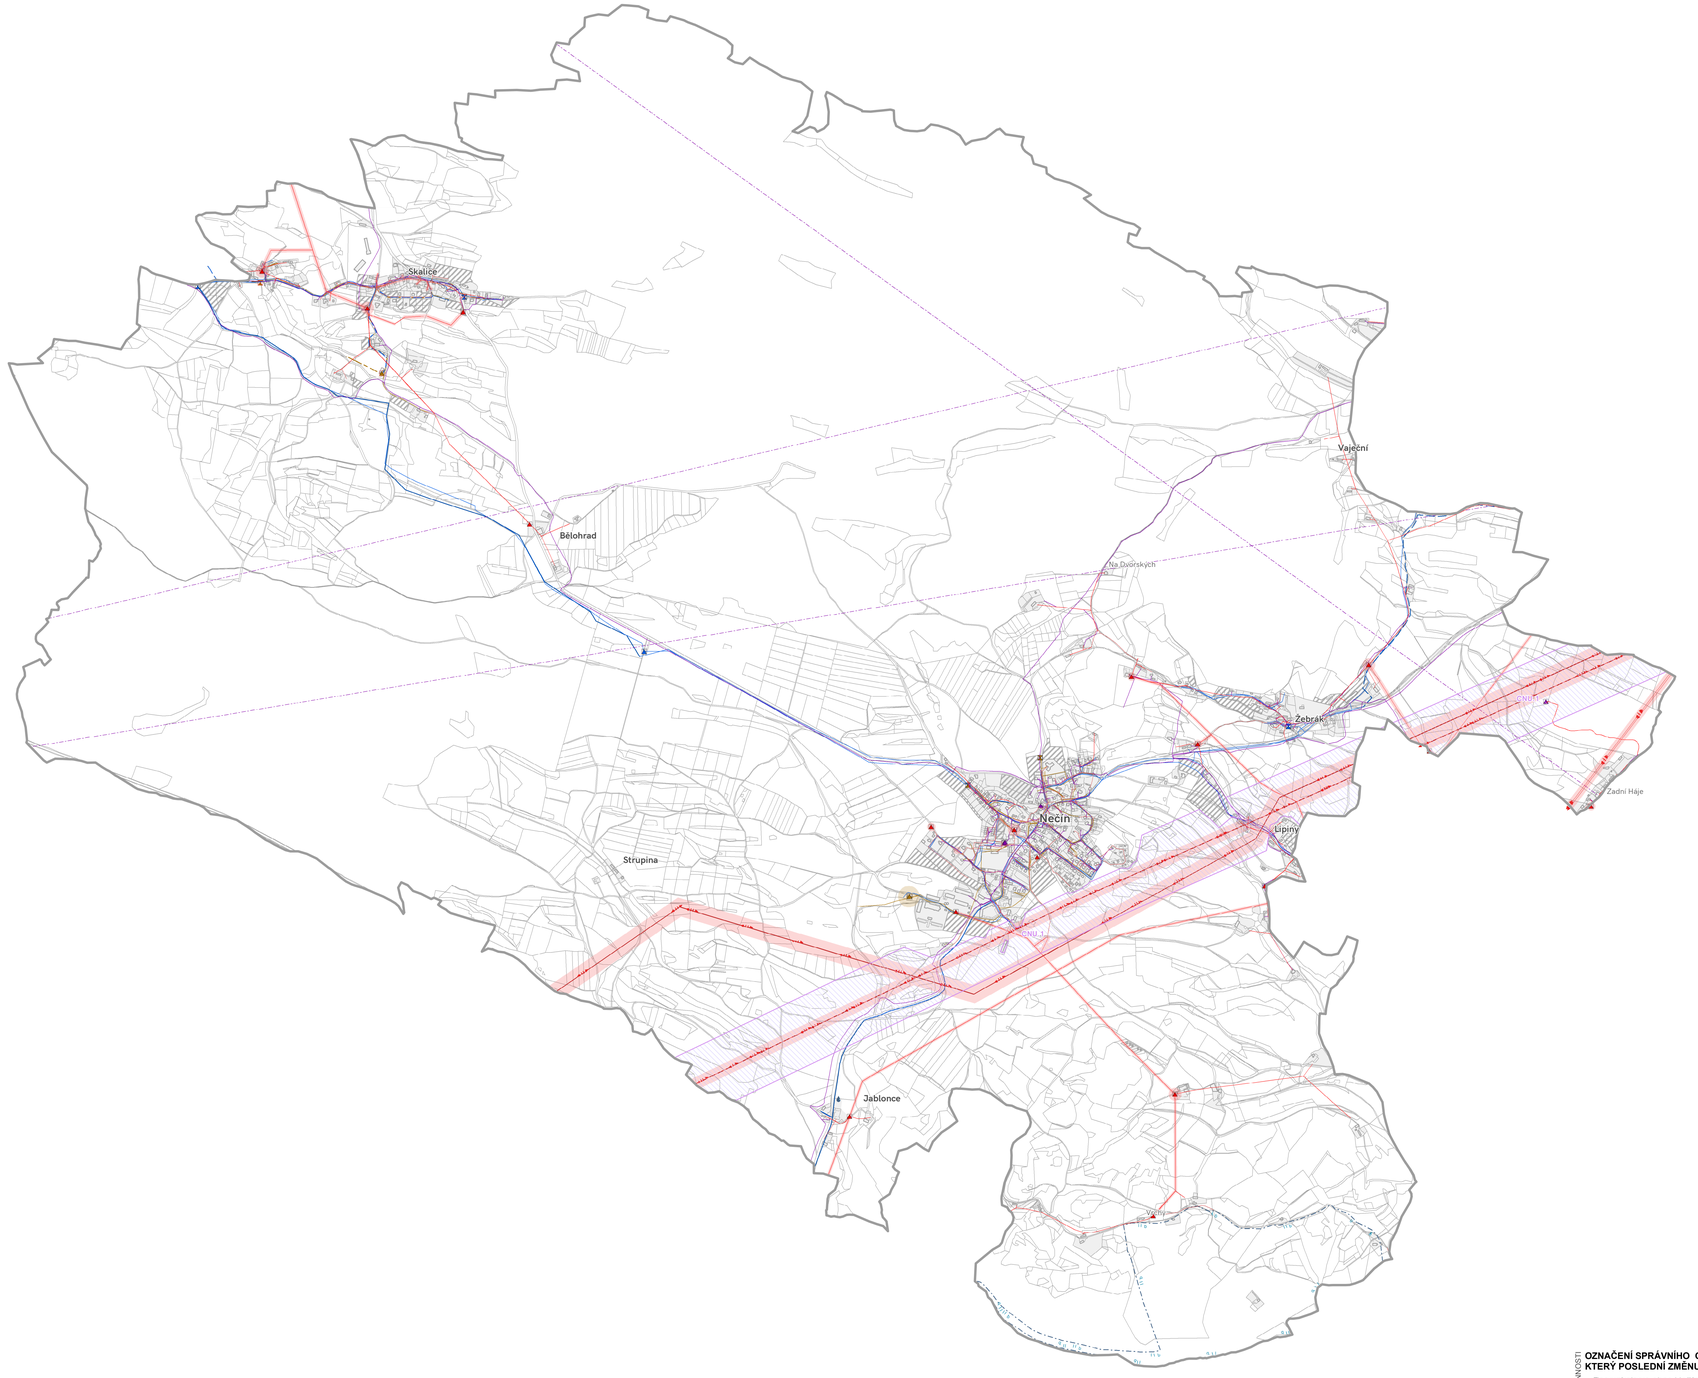

Legenda

- Nečín — Vymezení řešeného území
- Zastavěné území k 25. 10. 2024
- ZÚ — Zastavitelné plochy a plochy přestavby
- CNU.1 — Koridor nad plochami s RZV z nadřazené dokumentace
- Budovy dle KN
- Hranice parcel dle KN

Technická infrastruktura

- Elektrická stanice
- OP el. vedení nebo el. stanice
- Nadzemní el. vedení ZVN - stav
- Nadzemní el. vedení ZVN - návrh
- Nadzemní el. vedení VVN - stav
- Nadzemní el. vedení VN/NN - stav
- Nadzemní el. vedení NN - návrh
- Nadzemní el. vedení NN - rezerva
- Podzemní el. vedení VN/NN - stav
- Podzemní el. vedení NN - návrh
- Podzemní el. vedení NN - rezerva
- Komunikační zařízení
- Komunikační vedení
- Radiové směrové spoje
- Vodní zdroj
- OP vodního zdroje IIb - vnější
- Čerpací stanice vody
- Vodojem
- Vodovod - dálkový přivaděč - stav
- Vodovod - dálkový přivaděč - návrh
- Vodovod - stav
- Vodovod - návrh
- Čerpací stanice kanalizace - stav
- Čerpací stanice kanalizace - návrh
- ČOV - stav
- ČOV - návrh
- OP ČOV - stav
- Gravitační kanalizace - stav
- Gravitační kanalizace - návrh
- Tlaková kanalizace - stav
- Tlaková kanalizace - návrh

ZÁZNAM O ÚČINNOSTI

OZNAČENÍ SPRÁVNÍHO ORGÁNU, KTERÝ POSLEDNÍ ZMĚNU VYDAL

Zastupitelstvo obce Nečín

POŘADOVÉ ČÍSLO POSLEDNÍ ZMĚNY

2.

DATUM NABYTÍ ÚČINNOSTI ZMĚNY

.....

OPRÁVNĚNÁ ÚŘEDNÍ OSOBA POŘIZOVATELE (razítko, podpis)

Ing. Radim Weber

ZPRACOVATEL

ARCHUM architekti s.r.o.
Oldřichova 299/23
128 00 Praha 2
IČ: 01894871

ZODPOVĚDNÝ PROJEKTANT

Ing. arch. Michal Petr
ČKA 4516

POŘIZOVATEL

MĚSTSKÝ ÚŘAD DOBŘÍŠ
Odbor výstavby a životního prostředí
Mírové náměstí 119
263 01 Dobříš

OPRÁVNĚNÁ ÚŘEDNÍ OSOBA POŘIZOVATELE

Ing. Radim Weber

OBJEDNATEL

OBEC NEČÍN
Nečín 18
262 13 Nečín

URČENÝ ZASTUPITEL

Ing. Jiří Boštík
místostarosta

ÚPLNÉ ZNĚNÍ ÚZEMNÍHO PLÁNU NEČÍN PO VYDANÉ ZMĚNĚ Č. 2

HLAVNÍ VÝKRES - TECHNICKÁ INFRASTRUKTURA

FORMÁT	MĚŘÍTKO	DATUM	Č. VÝKRESU
A0	S-JTSK 1 : 10 000	říjen 2024	3