ÚZEMNÍ PLÁN NEČÍN

ÚPLNÉ ZNĚNÍ PO VYDÁNÍ ZM1 05 / 2020

HLAVNÍ VÝKRES - TECHNICKÁ INFRASTRUKTURA 1 : 5 000

POŘIZOVATEL: MěÚ DOBŘÍŠ, ODBOR VÝSTAVBY, ÚŘAD ÚZEMNÍHO PLÁNOVÁNÍ

ZPRACOVATEL: IVAN PLICKA STUDIO s.r.o.

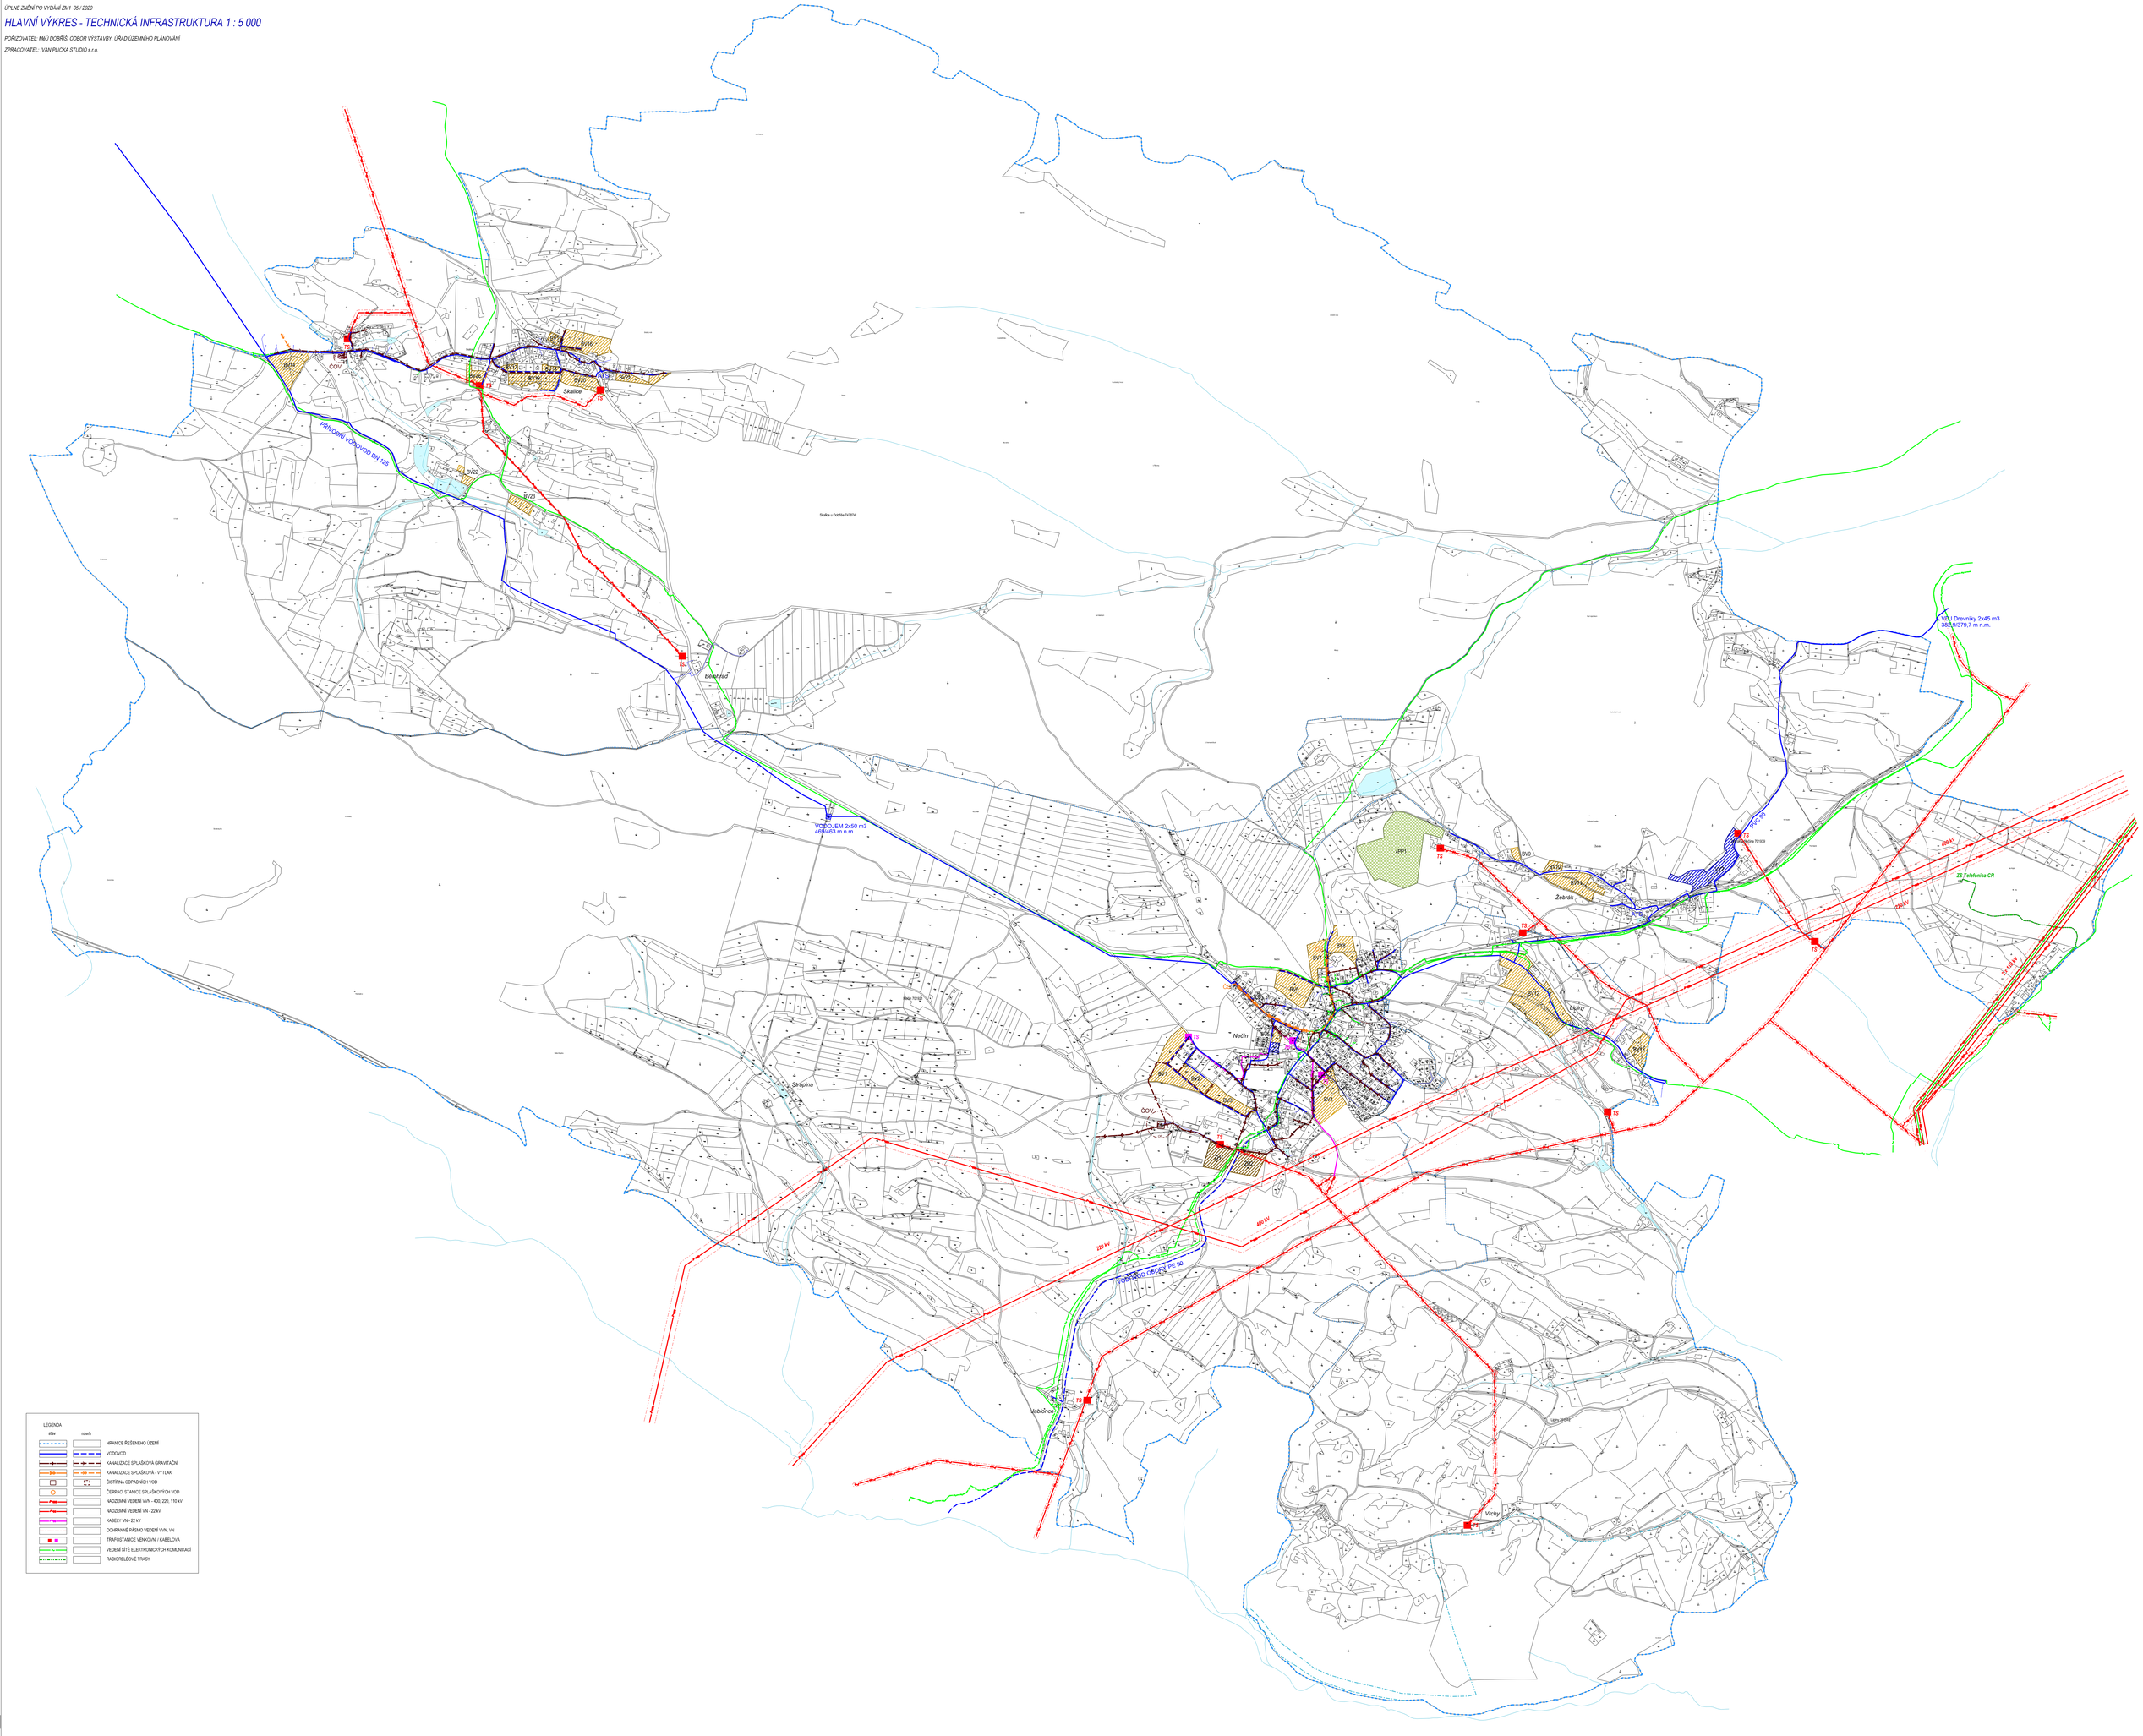

LEGENDA

stav	návrh	
		HRANICE ŘEŠENÉHO ÚZEMÍ
		VODOVOD
		KANALIZACE SPLAŠKOVÁ GRAVITAČNÍ
		KANALIZACE SPLAŠKOVÁ - VÝTLAK
		ČISTÍRNA ODPADNÍCH VOD
		ČERPACÍ STANICE SPLAŠKOVÝCH VOD
		NADZEMNÍ VEDENÍ VVN - 400, 220, 110 kV
		NADZEMNÍ VEDENÍ VN - 22 kV
		KABELY VN - 22 kV
		OCHRANNÉ PÁSMO VEDENÍ VVN, VN
		TRAFOSTANICE VENKOVNÍ / KABELOVÁ
		VEDENÍ SÍTĚ ELEKTRONICKÝCH KOMUNIKACÍ
		RADIORELÉOVÉ TRASY